
04006831509980008






# ΕΦΗΜΕΡΙΣ ΤΗΣ ΚΥΒΕΡΝΗΣΕΩΣ
## ΤΗΣ ΕΛΛΗΝΙΚΗΣ ΔΗΜΟΚΡΑΤΙΑΣ

ΤΕΥΧΟΣ ΤΕΤΑΡΤΟ — Αρ. Φύλλου 683

15 Σεπτεμβρίου 1998


## ΠΕΡΙΕΧΟΜΕΝΑ



## ΑΝΑΔΑΣΩΣΕΙΣ
### ΑΠΟΦΑΣΕΙΣ

Αριθ. 1535 (1)

Κήρυξη αναδασωτέας έκτασης (16,1 στρεμ.) στη θέση «Ψυχιατρείο Δαφνίου» Περιφέρειας Δήμου Χαϊδαρίου Ν. Αττικής.

Ο ΓΕΝΙΚΟΣ ΓΡΑΜΜΑΤΕΑΣ ΠΕΡΙΦΕΡΕΙΑΣ ΑΤΤΙΚΗΣ

Έχοντας υπόψη:

1. Τις διατάξεις του Ν. 2503/97 «Διοίκηση, οργάνωση, στελέχωση Περιφέρειας».

2. Τις δ/ξεις του άρθρ. 117 παρ. 3 του Συντάγματος της Χώρας.

3. Τις δ/ξεις του Ν. 998/79 «περί προστασίας των Δασών κ.λπ.» και ειδικότερα: α) του άρθρ. 41, β) του άρθρ. 38.

4. Τις διαταγές του Υπουργείου Γεωργίας: α) 160417/1180/8.7.80 και β) 182447/3049/24.9.80.

5. Την 2497/24.7.98 πρόταση του Δασαρχείου Αιγάλεω και την σχετική έκθεση αυτοψίας από τις οποίες προκύπτει ότι η δασική βλάστηση καταστράφηκε από πυρκαγιά, αποφασίζουμε:

Κηρύσσουμε αναδασωτέα με σκοπό τη διατήρηση του χαρακτήρα του δάσους ώστε ν' αποκλεισθεί η διάθεσή του για άλλο προορισμό πλην δασικού, δασική έκταση 16,1 στρεμμάτων που βρίσκεται στη θέση «Ψυχιατρείο Δαφνίου» Περιφέρειας Δήμου Χαϊδαρίου Νομαρχίας Δυτικής Αττικής που προσδιορίζεται από τα στοιχεία Α Β Γ Δ Ε Ζ Η Α και έχει όρια:

Ανατολικά: Δασική αναδασωτέα έκταση.

Δυτικά: Δασική αναδασωτέα έκταση.

Βόρεια: Δασικός δρόμος.

Νότια: Δασικός δρόμος, όπως φαίνεται στο συνημμένο διάγραμμα που αποτελεί αναπόσπαστο μέρος της απόφασης αυτής.

Η καταστρεφείσα δασική βλάστηση θα αποκατασταθεί με φυσική αναγέννηση.

Η απόφαση αυτή να δημοσιευθεί στην Εφημερίδα της Κυβερνήσεως.

Αθήνα, 21 Αυγούστου 1998

Ο Γενικός Γραμματέας
Περιφέρειας
ΑΛΕΞΑΝΔΡΟΣ ΚΡΗΤΙΚΟΣ


## ΣΧΕΔΙΑΓΡΑΜΜΑ

**Έκτασης που κάηκε στις 10-7-97 ??? και κηρύσσεται αναδασωτέα στη**

Θέση : **Πάνω από το Ψυχιατρείο Δαφνίου** Περιφερειας Δήμου Χαϊδαρίου

Απόσπασμα **φ.χ 6444/7 Γ.Υ.Σ. κλ.1:5.000** που απεικονίζεται η αναδασωτέα έκταση

Απόσπασμα ;από τον χάρτη **ΓΥΣ ΚΑ.1:50000 "Αθήνα - Ελευσίνα"** στο οποίο σημειώνεται η θέση της αναδασωτέας έκτασης

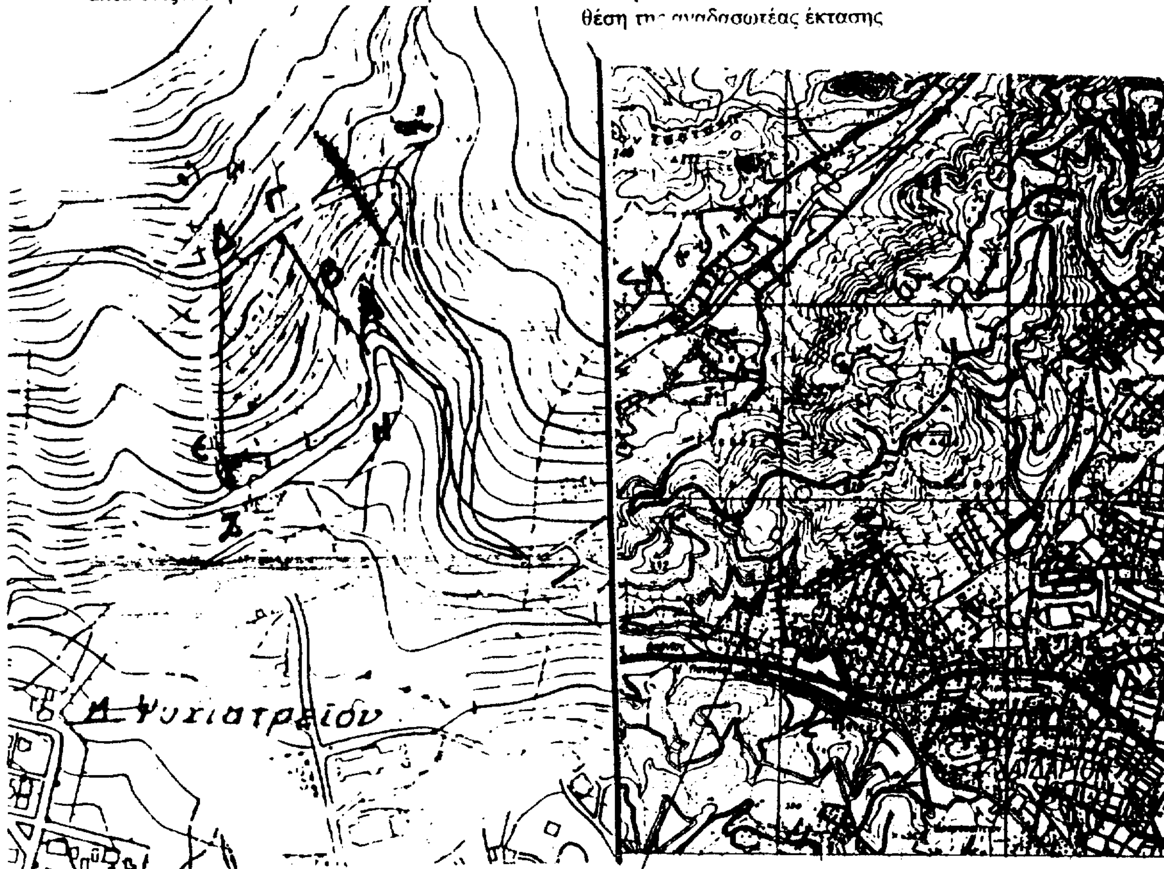


Με τα στοιχεία ΑΒΓΔΕΖΗΑ η αναδασωτέα έκταση εμβαδού 16,1 στρ

Θέση αναδασωτέας έκτασης


Αιγάλεω 23-7-98
Ο συντάκτης

Χρήστος Γκάτσης
Δασολόγος

Ανήκει στην 1535 | 21-8-98 Απόφαση του Γενικού Γραμ. Περιφέρειας Αττικής


**ΘΕΩΡΕΙΤΑΙ**

Αιγαλεω 20-8-98
Ο Γενικός Γραμματέας

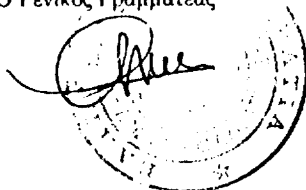

Αιγάλεω 18-8-98
Ο Δ/ντης Δασών

Δημήτριος ... Δασολόγος με βαθμό ...

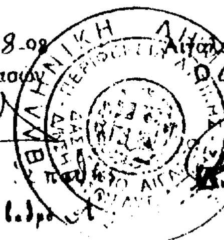

Αιγάλεω 24-7-98
Ο Δασάρχης

Κ. Πασιαλής
Δασολόγος

# ΠΟΛΕΟΔΟΜΙΑ

## ΑΠΟΦΑΣΕΙΣ

Αριθ. οικ. 13149/2.9.98 (2)

Έγκριση τροποποίησης όρων δόμησης του εγκεκριμένου ρυμοτομικού σχεδίου «Λαγονησίου» του Δήμου Καλυβίων Ν. Αττικής εκτός των Ο.Τ. που έχουν πρόσωπο σε βασικό οδικό δίκτυο.

Ο ΝΟΜΑΡΧΗΣ ΑΝΑΤ. ΑΤΤΙΚΗΣ

Έχοντας υπόψη:

1. Τις διατάξεις του από 17.7.23 Ν.Δ. «περί σχεδίων πόλεων και κωμών του Κράτους» όπως τροποποιήθηκε και συμπληρώθηκε μεταγενέστερα.

2. Τις διατάξεις του Ν. 2218/94 «Ίδρυση Νομαρχιακής Αυτοδιοίκησης, τροποποίηση διατάξεων για την Πρωτοβάθμια Αυτ/ση και την Περιφέρεια και άλλες διατάξεις» (ΦΕΚ 90/τ.Α'/13.6.94) και τις όμοιες του Ν. 2240/94 συμπλήρωση διατάξεων για την Νομαρχιακή Αυτ/ση και άλλες διατάξεις (ΦΕΚ 133/Α/16.9.94) με τις οποίες ιδρύθηκαν οι Νομαρχιακές Αυτ/σεις.

3. Τον ισχύοντα οργανισμό εσωτερικής λειτουργίας των Υπηρεσιών της Νομαρχιακής Αυτ/σης Ανατ. Αττικής (ΦΕΚ 400Β/95).

4. Τις διατάξεις του Α.Ν. 314/68, όπως τροποποιήθηκαν και συμπληρώθηκαν με το Ν.Δ. 1018/71.

5. Τις διατάξεις του Π.Δ. 183 ΦΕΚ 70Α/86 περί εγκρίσεως τροποποιήσεων σχεδίων πόλεως.

6. Την υπ' αριθμ. 21/98 απόφαση του Δημοτικού Συμβουλίου Καλυβίων.

7. Το πρακτικό 7 της 24ης Συνεδρίας της 30.7.1998 του ΣΧΟΠΝΑΛ.

8. Την αριθμ. 2389/23.4.1998 βεβαίωση του Δήμαρχου Καλυβίων ότι με την τροποποίηση δεν επιβαρύνεται ο Δημοτικός Προϋπολογισμός.

9. Τις διατάξεις του άρθ. 29α του Ν. 1558/85, όπως τροποποιήθηκε με το άρθρο 27 του Ν. 2081/92 (ΦΕΚ 154/Α') και το γεγονός ότι από τις διατάξεις αυτής της απόφασης δεν προκαλείται δαπάνη εις βάρος του Δημοτικού Προϋπολογισμού, αποφασίζουμε:

Εγκρίνουμε την τροποποίηση των όρων δόμησης του εγκεκριμένου ρυμοτομικού σχεδίου «Λαγονήσι» του Δήμου Καλυβίων Ν. Αττικής εκτός των Ο.Τ. που έχουν πρόσωπο σε βασικό οδικό δίκτυο και συγκεκριμένα:

Μετά την παράγραφο 1 του άρθρου 5 του από 27.12.1995 Π. Δ/τος (ΦΕΚ 50/Δ/96) με το οποίο εγκρίθηκε η Πολεοδομική μελέτη περιοχής Β' κατοικίας «Λαγονησίου» του Δήμου Καλυβίων Θορικού, τίθεται παράγραφος 1α ως εξής:

1α: Κατεξαίρεση της προηγούμενης παραγράφου θεωρούνται άρτια και οικοδομήσιμα.

Α) Τα οικόπεδα τα οποία στις 7.7.1983 ημέρα δημοσίευσης του από 26.6.1983 Π.Δ. (ΦΕΚ 284/Δ/83) είχαν:

Ελάχιστο πρόσωπο δώδεκα (12) μέτρα.

Ελάχιστο εμβαδό τετρακόσια (400) τετραγωνικά μέτρα.

Β) Τα οικόπεδα τα οποία προκύπτουν από την οριστική πράξη εφαρμογής της πολεοδομικής μελέτης ή προέρχονται από τις εισφορές σε γη σύμφωνα με το άρθρο 8 του Ν.1337/1983 εφόσον έχουν: Ελάχιστο πρόσωπο δέκα (10) μέτρα.

Ελάχιστο εμβαδόν τριακόσια (300) τετραγωνικά μέτρα.

Η απόφαση αυτή να δημοσιευθεί στην Εφημερίδα της Κυβερνήσεως.

Παλλήνη, 2 Σεπτεμβρίου 1998

Ο Νομάρχης
ΔΗΜ. ΑΝ. ΦΡΑΓΚΟΥ

---

Αριθ. 6860/2619/98 (3)

Έγκριση τροποποίησης όρων δόμησης του εγκεκριμένου ρυμοτομικού σχεδίου «Παραλίας» Δήμου Καλυβίων – Θορικού.

Ο ΝΟΜΑΡΧΗΣ ΑΝΑΤ. ΑΤΤΙΚΗΣ

Έχοντας υπόψη:

1. Τις διατάξεις του από 17.7.23 Ν.Δ. «περί σχεδίων πόλεων και κωμών του Κράτους» όπως τροποποιήθηκε και συμπληρώθηκε μεταγενέστερα.

2. Τις διατάξεις του Ν. 2218/94 «Ίδρυση Νομαρχιακής Αυτοδιοίκησης, τροποποίηση διατάξεων για την Πρωτοβάθμια Αυτ/ση και την Περιφέρεια και άλλες διατάξεις» (ΦΕΚ 90/τ.Α'/13.6.94) και τις όμοιες του Ν. 2240/94 συμπλήρωση διατάξεων για την Νομαρχιακή Αυτ/ση και άλλες διατάξεις (ΦΕΚ 133/Α/16.9.94) με τις οποίες ιδρύθηκαν οι Νομαρχιακές Αυτ/σεις.

3. Τον ισχύοντα οργανισμό εσωτερικής λειτουργίας των Υπηρεσιών της Νομαρχιακής Αυτ/σης Ανατ. Αττικής (ΦΕΚ 400Β/95).

4. Τις διατάξεις του Α.Ν. 314/68, όπως τροποποιήθηκαν και συμπληρώθηκαν με το Ν.Δ. 1018/71.

5. Τις διατάξεις του Π.Δ. 183 ΦΕΚ 70Α/86 περί εγκρίσεως τροποποιήσεων σχεδίων πόλεως.

6. Την υπ' αριθμ. 21/98 απόφαση του Δημοτικού Συμβουλίου Καλυβίων.

7. Το πρακτικό 6 της 24ης Συνεδρίας της 30.7.1998 του ΣΧΟΠΝΑΛ.

8. Την αριθμ. 2389/23.4.1998 βεβαίωση του Δήμαρχου Καλυβίων ότι με την τροποποίηση δεν επιβαρύνεται ο Δημοτικός Προϋπολογισμός.

9. Τις διατάξεις του άρθ. 29α του Ν. 1558/85, όπως τροποποιήθηκε με το άρθρο 27 του Ν. 2081/92 (ΦΕΚ 154/Α') και το γεγονός ότι από τις διατάξεις αυτής της απόφασης δεν προκαλείται δαπάνη εις βάρος του Δημοτικού Προϋπολογισμού, αποφασίζουμε:

Εγκρίνουμε την τροποποίηση των όρων δόμησης του εγκεκριμένου ρυμοτομικού σχεδίου «Παραλίας» του Δήμου Καλυβίων και συγκεκριμένα:

Μετά την παράγραφο 1 του άρθρου 5 του από 14.9.1995 Π. Δ/τος (ΦΕΚ 723/Δ/95) με το οποίο εγκρίθηκε η Πολεοδομική μελέτη περιοχής Β' κατοικίας «Παραλίας» του Δήμου Καλυβίων Θορικού, τίθεται παράγραφος 1α ως εξής:

1α: Κατεξαίρεση της προηγούμενης παραγράφου θεωρούνται άρτια και οικοδομήσιμα.

Α) Τα οικόπεδα τα οποία στις 7.7.1983 ημέρα δημοσίευσης του από 26.6.1983 Π.Δ. (ΦΕΚ 284/Δ/83) είχαν:

Ελάχιστο πρόσωπο δέκα (10) μέτρα.

Ελάχιστο εμβαδόν διακόσια πενήντα (250) τετραγωνικά μέτρα.

Β) Τα οικόπεδα τα οποία προκύπτουν από την οριστική πράξη εφαρμογής της πολεοδομικής μελέτης ή προέρχο-

νται από τις εισφορές σε γη σύμφωνα με το άρθρο 8 του Ν. 1337/1983 εφόσον έχουν: Ελάχιστο πρόσωπο εννέα (9) μέτρα.

Ελάχιστο εμβαδόν διακόσια (200) τετραγωνικά μέτρα.

Η απόφαση αυτή να δημοσιευθεί στην Εφημερίδα της Κυβερνήσεως.

Παλλήνη, 2 Σεπτεμβρίου 1998

Ο Νομάρχης
ΔΗΜ. ΑΝ. ΦΡΑΓΚΟΥ

---

Αριθ. 596 (4)

ΑΠΟΦΑΣΗ 145

Τροποποίηση του ρυμοτομικού σχεδίου πόλης μεταξύ των Ο.Τ. 383 - 385 - 385α.

ΤΟ ΔΗΜΟΤΙΚΟ ΣΥΜΒΟΥΛΙΟ ΘΗΒΩΝ
(Συνεδρίαση 8η της 1.6.1998)

Έχοντας υπόψη:

1. Τις διατάξεις του Ν.Δ. της 17ης Ιουλίου 1923, μεταγενέστερα τροποποιήθηκαν και συμπληρώθηκαν και ειδικότερα τα άρθρα 3 και 70.

2. Τις διατάξεις του Α.Ν. 314/1968 (ΦΕΚ 47Α) όπως μεταγενέστερα τροποποιήθηκαν και συμπληρώθηκαν με το υπ' αριθ. 1018/71 Ν.Δ. (ΦΕΚ 220Α) και με την παρ. 3 του άρθρου 34 του Ν. 1577/85 (ΦΕΚ 210 Α').

3. Το Π.Δ. της 21.11.79 ΦΕΚ 718Δ της 27.12.1979 περί επεκτάσεως σχεδίου πόλεως Θηβών.

4. Το Π.Δ. περί «Έγκρισης τροποποίησης εγκεκριμένου σχεδίου πόλεως» με απόφαση του δημοτικού συμβουλίου Δήμου Θηβαίων (ΦΕΚ 14Α/21.1.87).

5. Την υπ' αριθ. 169/97 απόφαση του Δημοτικού Συμβουλίου.

6. Το υπ' αριθ. 10/98 πρακτικό γνωμοδότησης του Σ.ΠΕ.ΧΩ.Δ.Ε.

7. Την υπ' αριθ. 145/98 απόφαση του δημοτικού συμβουλίου.

8. Τις διατάξεις του άρθρου 29Α του Ν. 2081/92, αποφασίζει:


Τροποποιεί το εγκεκριμένο σχέδιο πόλεως στο Ο.Τ. 383 στην ιδιοκτησία Ρούσσου έτσι όπως απεικονίζεται στα συνημμένα σχέδια με μαύρο χρώμα σε κλίμακα 1:500 αφού γίνουν οι ανάλογες προσκυρώσεις.

Από τις διατάξεις αυτής της απόφασης δεν προκαλείται δαπάνη σε βάρος του δημοτικού Προϋπολογισμού.

Η ισχύς αυτής της απόφασης αρχίζει από τη δημοσίευσή της στην Εφημερίδα της Κυβερνήσεως.

Θήβα, 25 Ιουνίου 1998

Ο Πρόεδρος του Δ.Σ.
Θ. ΡΟΥΠΑΚΑΣ

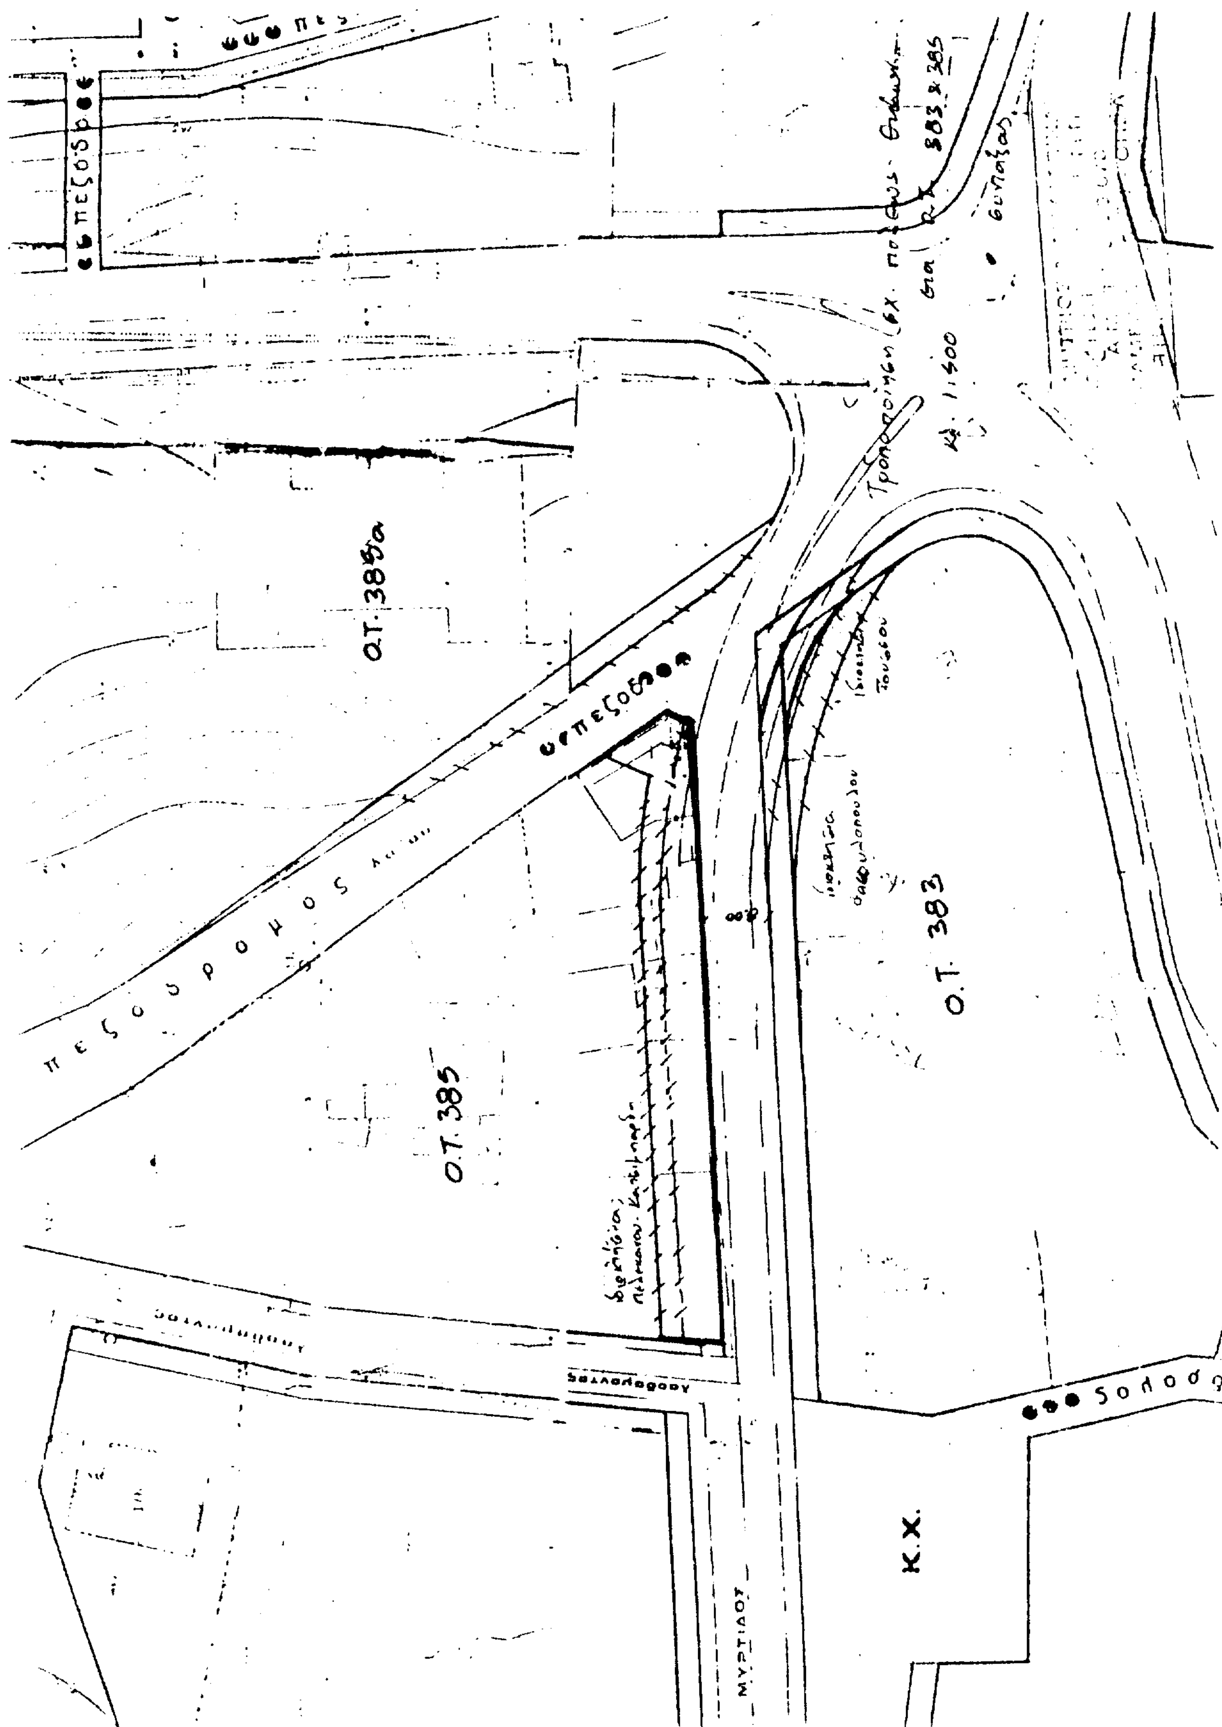
Ο.Τ. 385α
Ο.Τ. 385
Ο.Τ. 383
Κ.Χ.
πεζόδρομος
ΜΥΡΤΙΔΟΥ
Σολωμού

Αριθ. 4895/620 (5)

Καθορισμός επιτρεπόμενης χρήσης για βιομηχανική εγκατάσταση (ανέγερση αιολικού πάρκου) σε έκταση συνολικού εμβαδού 157 στρ. δημόσιας δασικής έκτασης στην περιοχή «ΠΥΡΓΟΥΛΟΨΗ – ΛΑΖΑΡΙ» Κοινότητας Πολυποτάμου Καρυστίας Ν. Εύβοιας.

Ο ΝΟΜΑΡΧΗΣ ΕΥΒΟΙΑΣ

Έχοντας υπόψη:

1. Τον Ν. 1512/85 (ΦΕΚ 4/Α/95) και ειδικότερα το άρθρο 3 αυτού.

2. Το Π.Δ. της 24/30.5.85 (ΦΕΚ 270Δ/85) για τους όρους και περιορισμούς δόμησης των εκτός σχεδίου πόλης γηπέδων όπως αυτό τροποποιήθηκε και συμπληρώθηκε μεταγενέστερα.

3. Την 69289/90 ΚΥΑ (ΦΕΚ 678Β/90) για την κατάταξη έργων και δραστηριοτήτων και ειδικότερα τα άρθρα 4, 5 και 8.

4. Την εγκύκλιο 30/93 του ΥΠΕ.ΧΩ.Δ.Ε. (αρ. πρωτ. 78266/4 48/9.7.93) και το υπ' αρ. 80972/5450/17.8.93 διευκρινιστικό έγγραφο της Δ/νσης Χωροταξίας Υ.ΠΕ. ΧΩ.Δ.Ε.

5. Τις διατάξεις του Ν. 2218/94 για την ίδρυση της Νομαρχιακής Αυτοδιοίκησης κ.λπ., όπως τροποποιήθηκαν και συμπληρώθηκαν από τον Ν. 2240/94 (ΦΕΚ 153/Α/1994).

6. Τις από 26.2.98, 10.4.98 και 11.5.98 αιτήσεις της Εταιρείας «ΕΝ.ΤΕ.ΚΑ.» με την οποία διαβιβάζονται στην υπηρεσία μας όλες οι γνωμοδοτήσεις των αρμοδίων φορέων και ζητείται από την υπηρεσία μας η έκδοση σχετικής απόφασης Νομάρχη για την στο θέμα παραχώρηση, όπως προβλέπεται από το άρθρο 3 του Ν. 1512/85.

7. Την 9/98 απόφαση ΚΣ Πολυποτάμου.

8. Την από 30.4.98 γνωμοδότηση Εκπολιτιστικού Συλλόγου Πολυποτάμου Καρυστίας «Η ΠΡΟΟΔΟΣ».

9. Την 590/76/3.4.98 απόφαση βοηθού Νομάρχη για την έγκριση περιβαλλοντικών όρων αιολικού σταθμού ηλεκτρικής ενέργειας 15 MW της Εταιρείας «ΕΝ.ΤΕ.ΚΑ ΑΙΟΛΙΚΑ ΠΑΡΚΑ Α.Ε.».

10. Το Δ6/Φ. 17304/1369/24909/9.12.1997 έγγραφο Υπουργείου Ανάπτυξης.

11. Το 1976/24.11.97 έγγραφο ΠΓ Καρύστου.

12. Το Φ9/16076/4.12.97 έγγραφο Δ/νσης Υγείας και Πρόνοιας.

13. Το 3505/15.1.98 έγγραφο ΙΑ' Εφορείας Προϊστορικών και Κλασσικών Αρχαιοτήτων.

14. Το 2913/24.12.97 έγγραφο Δασαρχείου Αλιβερίου.

15. Το Δ3/Δ/50649/6990/12.12.97 έγγραφο Υπουργείου Μεταφορών.

16. Το 3144/14.1.98 έγγραφο ΙΑ' Εφορείας Βυζαντινών Αρχαιοτήτων.

17. Το 522/105064/2.12.97 έγγραφο ΟΤΕ.

18. Το Φ. 550/7628101/3541/14.11.97 έγγραφο ΓΕΑ.

19. Το 23406/5.12.97 έγγραφο ΕΡΤ.

20. Το 501108/29.1.98 έγγραφο ΕΟΤ.

19. Τις 3827/356/98 κα 4151/545/98 εισηγήσεις Δ/νσης ΧΟΠ προς ΣΧΟΠ Εύβοιας.

20. Την 12/18/25.5.98 γνωμοδότηση ΣΧΟΠ, αποφασίζουμε:

1. Τον καθορισμό χρήσης γης της δημόσιας δασικής έκτασης για βιομηχανική χρήση (εγκατάσταση αιολικού σταθμού) έκτασης συνολικού εμβαδού 157 στρ. στην περιοχή (ΠΥΡΓΟΥΛΟΨΗ – ΛΑΖΑΡΙ» Κοινότητας Πολυποτάμου Καρυστίας όπως ακριβώς αυτή φαίνεται στο απόσπασμα χάρτου ΓΥΣ κλίμ. 1:5000 που υπογράφεται από τον Δ/τή ΧΟΠ Ν.Α. Εύβοιας.


2. Από τις διατάξεις της παρούσης δεν προκαλείται δαπάνη σε βάρος του προϋπολογισμού του ΟΤΑ Πολυποτάμου ούτε σε βάρος του Κρατικού Προϋπολογισμού.

3. Η απόφαση αυτή να δημοσιευθεί στην Εφημερίδα της Κυβερνήσεως και να ισχύει από την ημερομηνία δημοσιευσής της.

Χαλκίδα, 15 Ιουλίου 1998

Ο Νομάρχης


ΘΑΝΑΣΗΣ ΜΠΟΥΡΑΝΤΑΣ

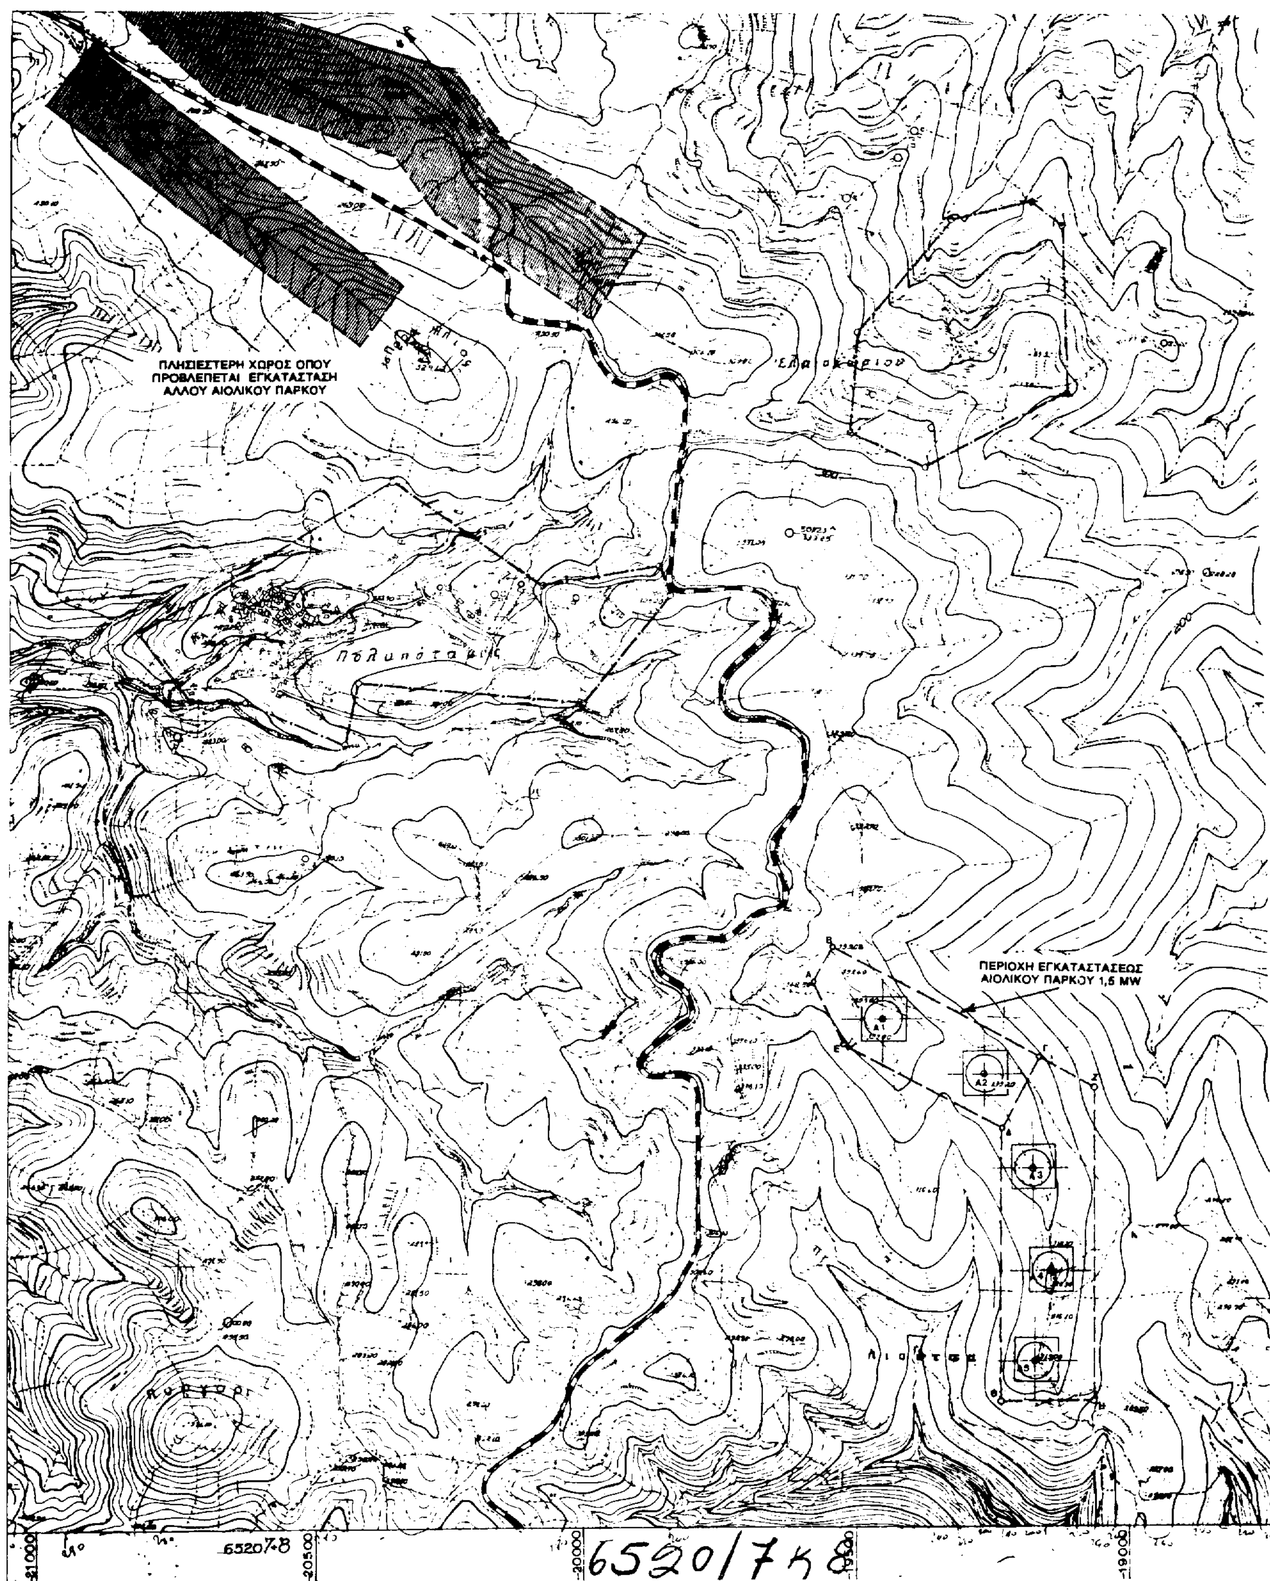

ΠΛΗΣΙΕΣΤΕΡΗ ΧΩΡΟΣ ΟΠΟΥ
ΠΡΟΒΛΕΠΕΤΑΙ ΕΓΚΑΤΑΣΤΑΣΗ
ΑΛΛΟΥ ΑΙΟΛΙΚΟΥ ΠΑΡΚΟΥ
Πολυπόταμος
ΠΕΡΙΟΧΗ ΕΓΚΑΤΑΣΤΑΣΕΩΣ
ΑΙΟΛΙΚΟΥ ΠΑΡΚΟΥ 1,5 MW
A1
A2
6520/7κ8

ΘΕΜΑ ΤΟΠΟΓΡΑΦΙΚΟ Γ.Υ.Σ. ΕΥΡΥΤΕΡΗΣ ΠΕΡΙΟΧΗΣ

ΚΛΙΜΑΚΑ 1 : 50.000

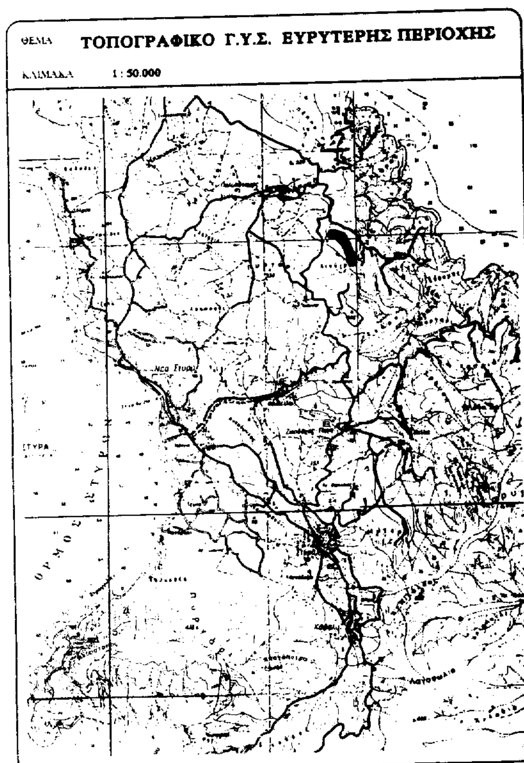

## ΥΠΟΜΝΗΜΑ

| Συντεταγμένες Κορυφών της Έκτασης | | |
|---|---|---|
| α/α | X | Y |
| Α | [illegible] | -4.750,00 |
| Β | [illegible] | -4.680,00 |
| Γ | [illegible] | -4.885,00 |
| Δ | [illegible] | -5.020,00 |
| Ε | [illegible] | -4.860,00 |
| Α | [illegible] | -4.750,00 |
| E = [illegible] τ.μ. | | |

| Συντεταγμένες Κορυφών της Έκτασης | | |
|---|---|---|
| α/α | X | Y |
| Γ | -19.465,00 | -4.885,00 |
| Ζ | -19.075,00 | [illegible] |
| Η | -19.075,00 | -5.520,00 |
| Θ | -19.235,00 | -5.520,00 |
| Δ | -19.235,00 | -5.020,00 |
| Γ | -19.465,00 | -4.885,00 |
| E = 94.400 τ.μ. | | |

ΟΛΙΚΟ ΕΜΒΑΔΟΝ Ε = 156.813 τ.μ.

| Συντεταγμένες Κέντρων Ανεμογεννητριών | | |
|---|---|---|
| α/α | X | Y |
| Α 1 | [illegible] | [illegible] |
| Α 2 | -19.270,00 | -4.915,00 |
| Α 3 | [illegible] | [illegible] |
| Α 4 | [illegible] | [illegible] |
| Α 5 | [illegible] | -5.445,00 |

ΣΥΜΒΟΛΙΣΜΟΙ

| | |
|---|---|
| ΕΡΓΟΔΟΤΗΣ | ΕΝ.ΤΕ.ΚΑ. ΑΙΟΛΙΚΑ ΠΑΡΚΑ Α.Ε. |
| ΕΡΓΟ | *ΑΙΟΛΙΚΟ ΠΑΡΚΟ 3,75 MW Αρχική εγκατάσταση 1,5 MW & Μελλοντική επέκταση 2,25 MW* |
| ΘΕΣΗ | ΠΥΡΓΟΥΛΟΨΗ - ΛΙΑΖΑΡΙ ΠΟΛΥΠΟΤΑΜΟΣ, Ν. ΣΤΥΡΑ, ΕΥΒΟΙΑΣ |
| ΤΕΧΝΙΚΟΣ ΣΥΜΒΟΥΛΟΣ | ΕΝ.ΤΕ.ΚΑ Α.Ε. Β. Ηπείρου 45 151 25 Μαρούσι Τηλ. 8050382, Fax 8069506 |

ΘΕΜΑ

*ΤΟΠΟΓΡΑΦΙΚΟ ΔΙΑΓΡΑΜΜΑ ΕΥΡΥΤΕΡΗΣ ΠΕΡΙΟΧΗΣ*

Αρ. Σχεδίου A2

| | |
|---|---|
| ΚΛΙΜΑΚΑ | 1 : 5.000 |
| ΧΡΟΝΟΣ ΜΕΛΕΤΗΣ | ΝΟΕΜΒΡΙΟΣ 1997 |
| ΥΠΟΓΡΑΦΗ | ΣΦΡΑΓΙΔΑ |